

УТВЕРЖДАЮ:  
Глава Солецкого  
муниципального района  
\_\_\_\_\_ А.Я. Котов

**ДИЗАЙН-ПРОЕКТ  
БЛАГОУСТРОЙСТВА ДВОРОВОЙ ТЕРРИТОРИИ**

**по адресу:**

**Российская Федерация, Новгородская область,  
Солецкий муниципальный район, Солецкое городское поселение,  
г.Сольцы, ул.Красных партизан, д.3А**

Заведующая отделом градостроительства  
и благоустройства Администрации  
Солецкого муниципального района

И.А. Колесникова

**СОГЛАСОВАНО:**


Старшая по дому  
Заместитель Главы администрации  
председатель комитета по социальной  
защите населения Администрации  
Солецкого муниципального района  
Заведующая отделом жилищно-  
коммунального хозяйства, дорожного  
строительства и транспорта Администрации  
Солецкого муниципального района

\_\_\_\_\_

Ю.В. Михайлова

Е.Н. Качанович

**г.Сольцы  
2017**

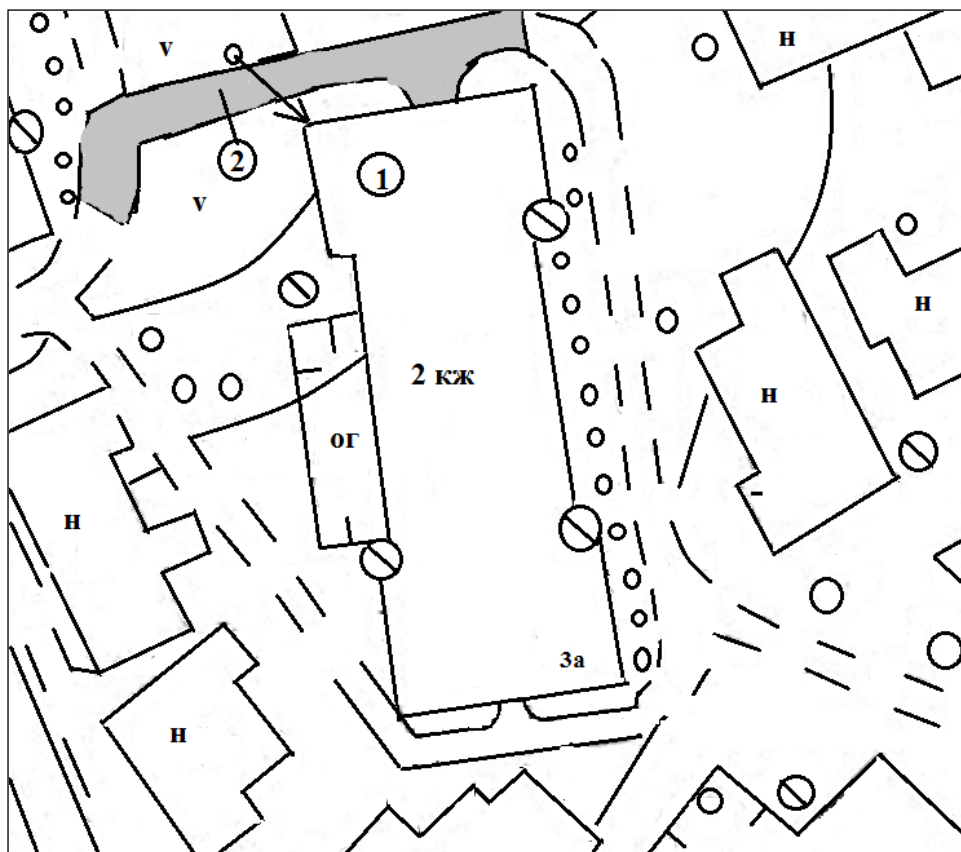

М 1:500

ЭКСПЛИКАЦИЯ ЗДАНИЙ, СООРУЖЕНИЙ

Лист	Наименование	Примечание
1	Многоквартирный жилой дом	Существующий
2	Асфальт	Ремонтируемый

НАИМЕНОВАНИЕ РАБОТ

Лист	Наименование работ	Ед. изм.	Объем работ
1	Асфальтовое покрытие	кв.м.	50
2	Установка урн	шт.	1


Инд. №	Подп. и дата	Взаим. инв.	<b>ДИЗАЙН-ПРОЕКТ ДВОРОВОЙ ТЕРРИТОРИИ</b>			
			Российская Федерация, Новгородская область, Солецкий муниципальный район, Солецкое городское поселение, г.Сольцы, ул.Красных партизан, д.3а			
	Должность	Ф.И.О.	Подпись	Дата		
	Выполнил	Колесникова И.А. Кручинина Д.А.			Схема планировочной организации земельного участка	
					Стадия	Лист
					П	2
						Листов
						4
					Администрация Солецкого муниципального района	



Инв. №	Подп. и дата	Взаим. инв.								
					<b>ДИЗАЙН-ПРОЕКТ ДВОРОВОЙ ТЕРРИТОРИИ</b>					
					Российская Федерация, Новгородская область, Солецкий муниципальный район, Солецкое городское поселение, г.Сольцы, ул.Красных партизан, д.3а					
			Должность	Ф.И.О.	Подпись	Дата	<b>Объёмное решение</b>	Стадия	Лист	Листов
			Выполнил	Колесникова И.А. Кручинина Д.А.				П	3	4
							Администрация Солецкого муниципального района			

Согласно Правилам землепользования и застройки Солецкого городского поселения, утверждённым решением Совета депутатов Солецкого городского поселения от 22.12.2009 № 276 территория по адресу: Российская Федерация, Новгородская область, Солецкий муниципальный район, Солецкое городское поселение, г.Сольцы, ул.Красных партизан, д.3А расположена в территориальной зоне **Ж.2- Зона застройки малоэтажными жилыми домами.**

Данная зона выделена для обеспечения правовых условий формирования кварталов комфортного жилья на территориях застройки при невысокой плотности использования территории и преимущественном размещении многоквартирных домов не выше 3 этажей и многоквартирных жилых домов блокированной застройки.

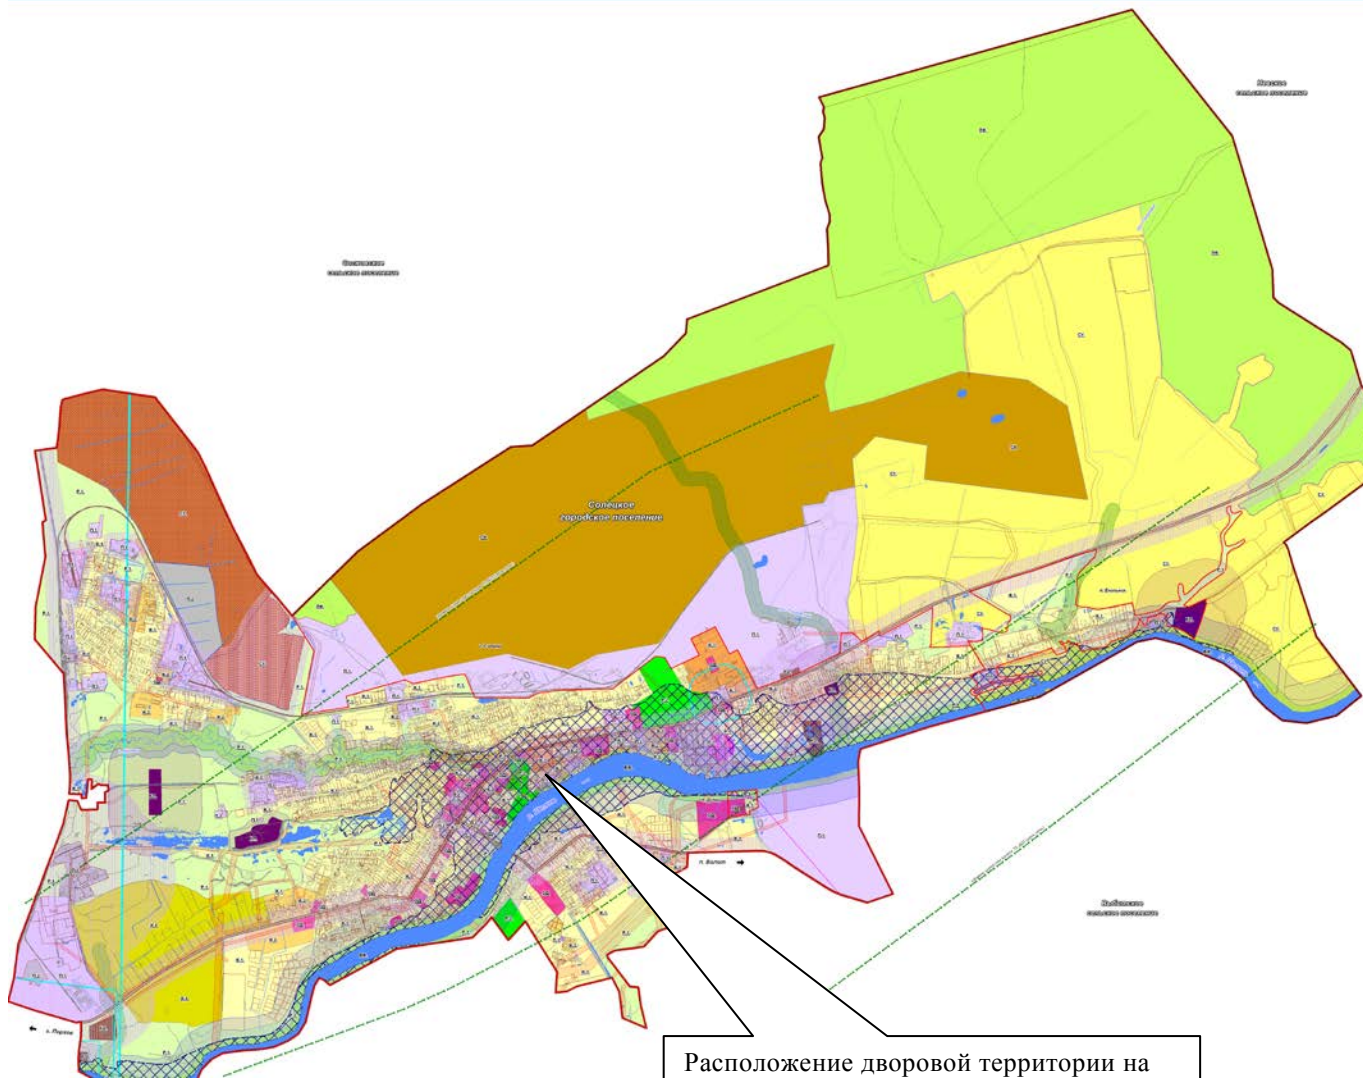

Расположение дворовой территории на схеме Солецкого городского поселения

Инв.№	Подп. и дата	Взаим. инв.	ДИЗАЙН-ПРОЕКТ ДВОРОВОЙ ТЕРРИТОРИИ				Стадия	Лист	Листов
			Российская Федерация, Новгородская область, Солецкий муниципальный район, Солецкое городское поселение, г.Сольцы, ул.Красных партизан, д.3а						
			Должность	Ф.И.О.	Подпись	Дата	П	4	4
			Выполнил	Колесникова И.А. Кручинина Д.А.					
							Администрация Солецкого муниципального района		

